


YKSINKERTAINEN KOMPOSTIKÄYMÄLÄ

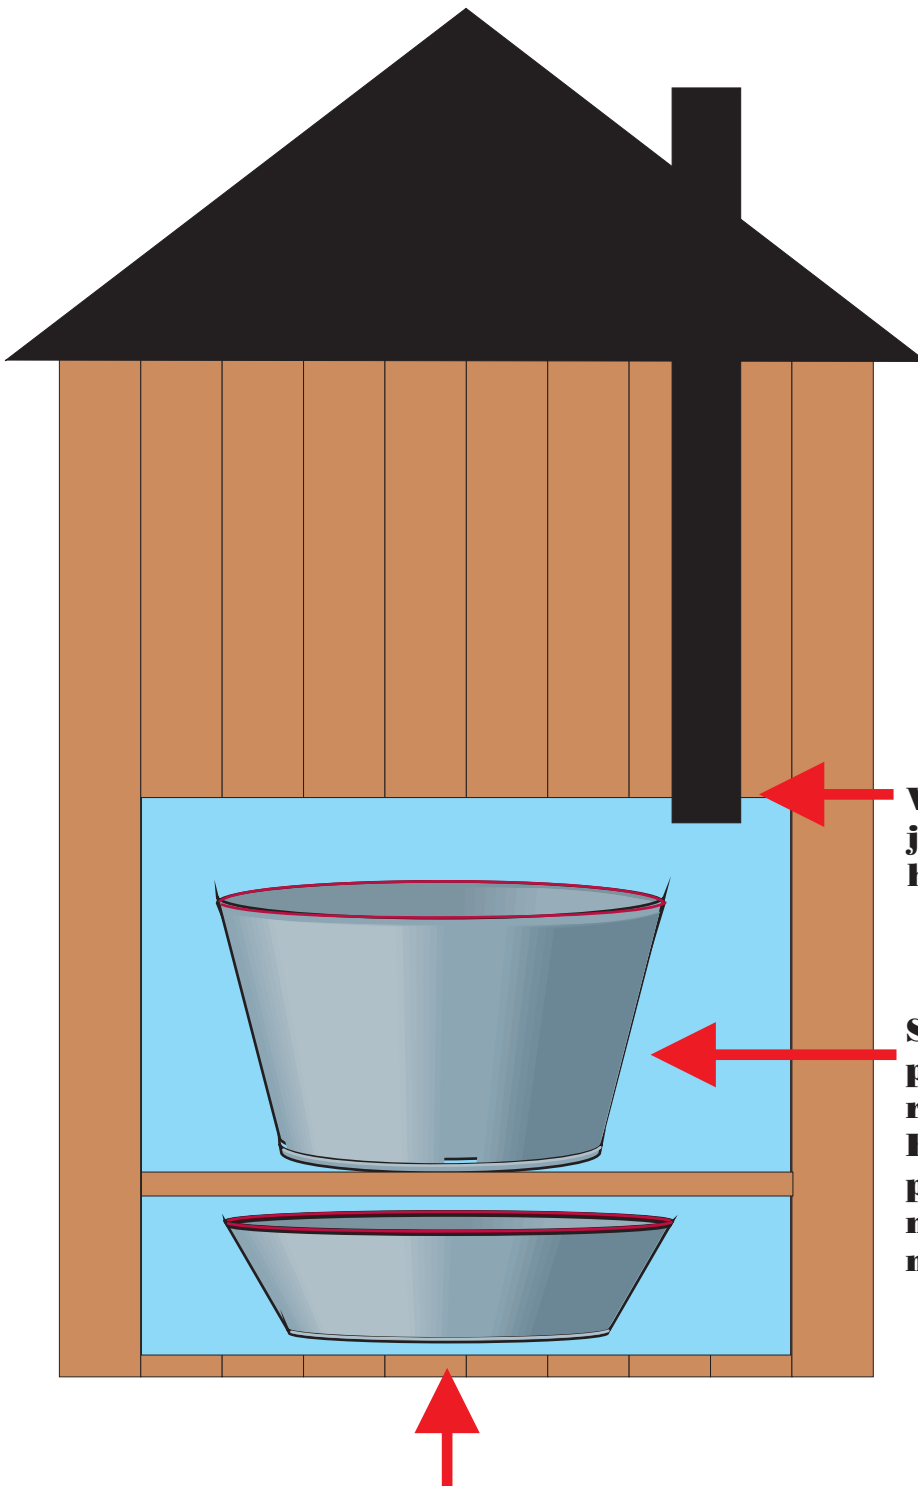

Rakenna huussi niin, että "peräpää" on etelään. Maa-laa huussi sisältä taivaan-siniseksi. Se karkoittaa karpäset. Kalkki estää kompostoitumisen ja va-pauttaa virtsan ammonia-kin. Hapan turve neutrali-soi emäksisen virtsan ja puuhake pitää tuotoksen ilmavana. Tällainen käy-mälä kilpailee mukavuudellaan ja hajuttomuudellaan voitokkaasti vesives-san kanssa.

Viemäri- tai vastaava putki, jonka tehtävänä on poistaa hajut WC:stä.

Saavi, jonka pohjaan porattu pikkusormen kokoisia reikiä noin 30-40 kpl. Reikien tarkoituksena on päästää läpi ylimääräinen neste, jolloin komposti ei mätäne.

Saavin pohja tai vastaava, noin 10-15 cm korkea. Astiaan valuva neste imeytetään turpeeseen, sieltä neste haihtuu itsestään, eikä sitä tarvitse erikseen tyhjentää.



Kokkolan kaupunki
Ympäristöpalvelut, puh. 8289 306